


WOHNUNG B13

WOHNUNG B14

WO

9. 25

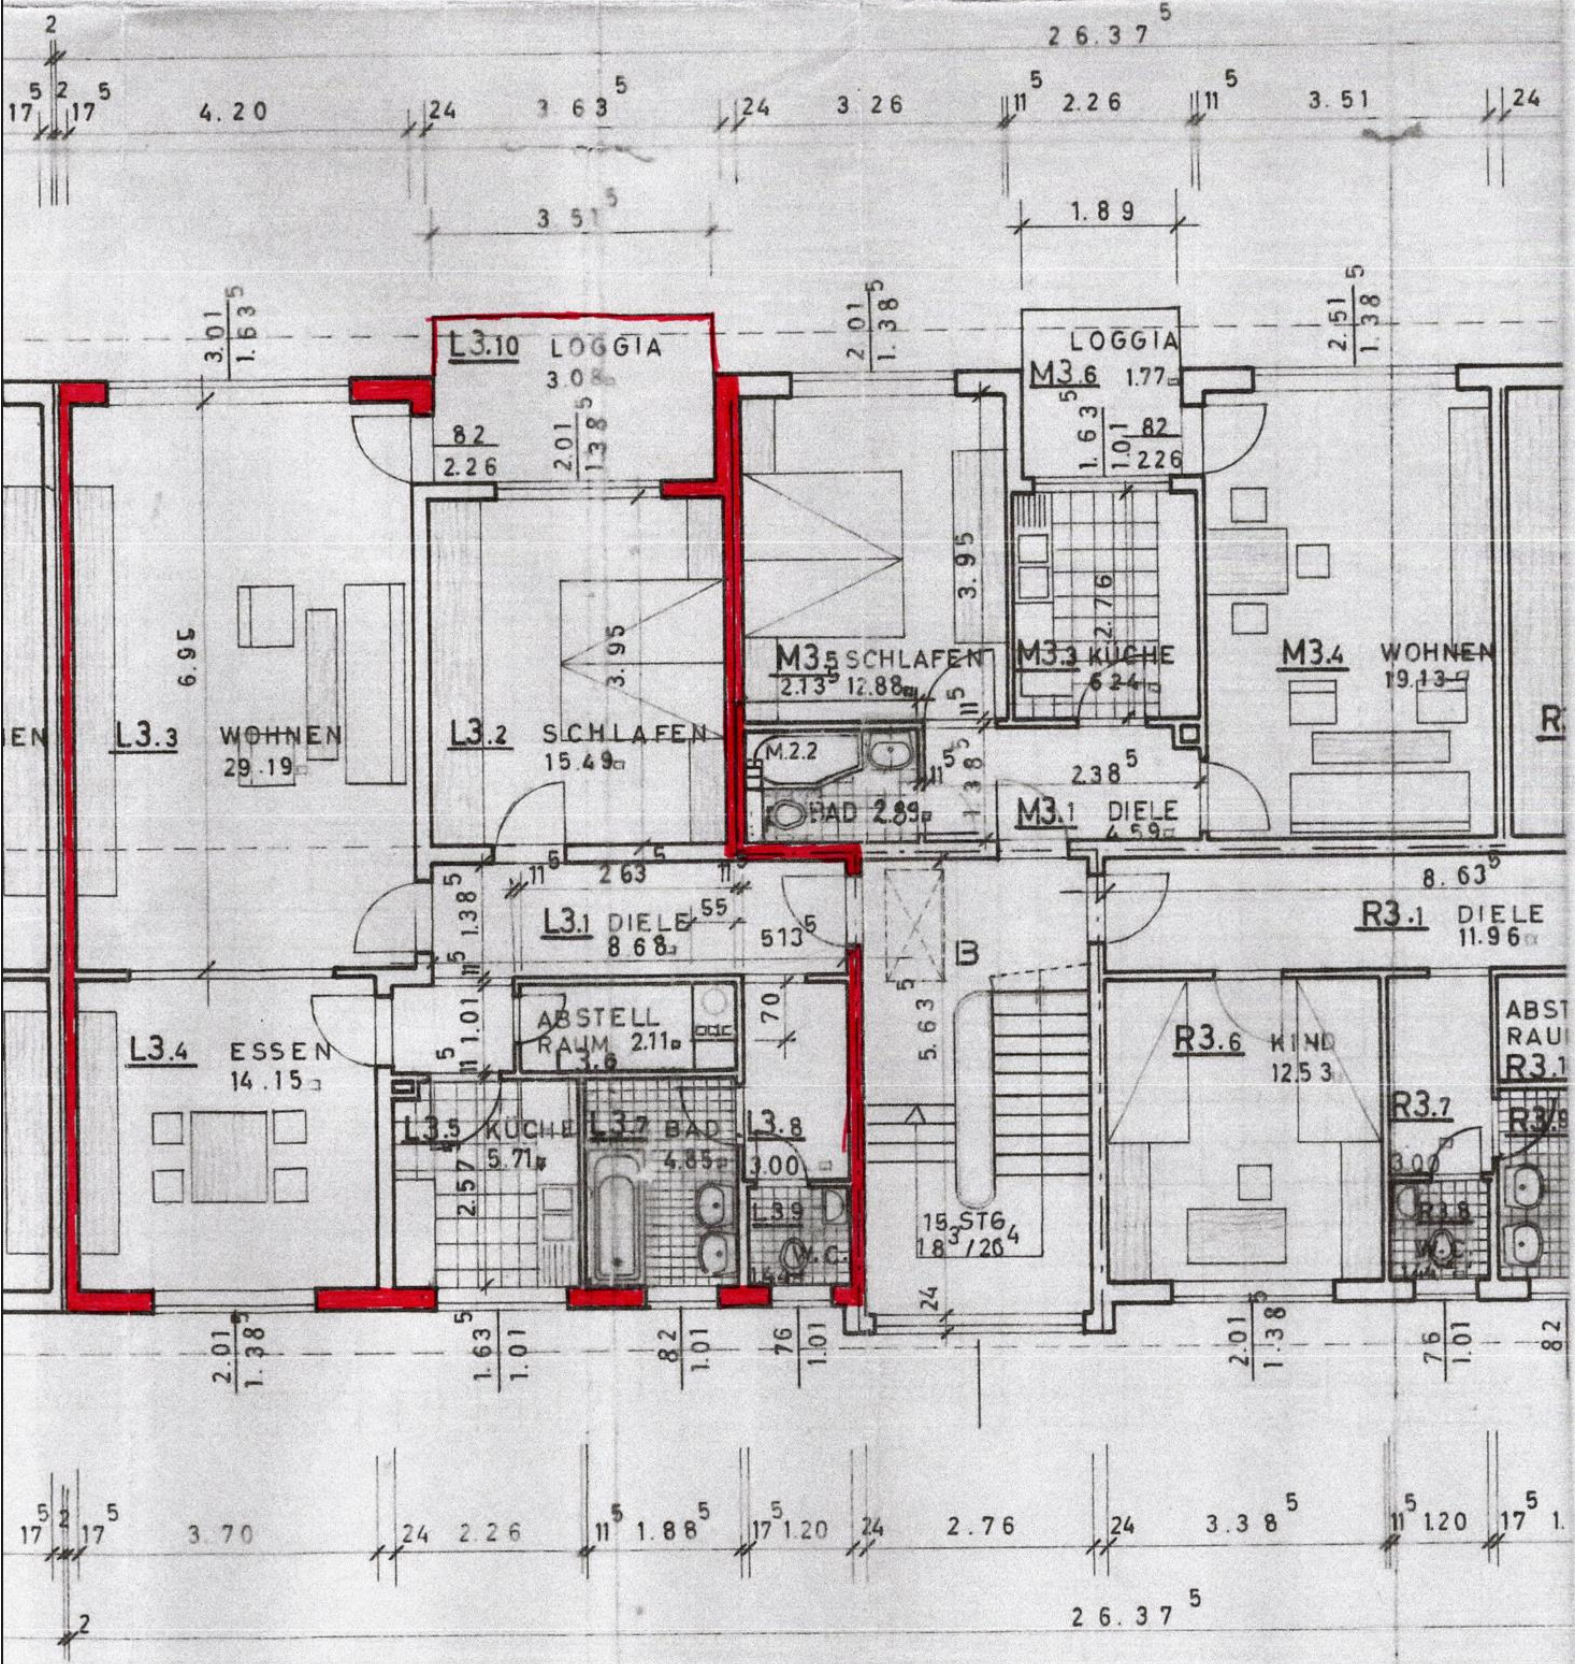

9. 25

WOHNUNG B13

WOHNUNG